



**План розташування нежитлових приміщень підвального поверху на відм. -3,100
М 1:200**

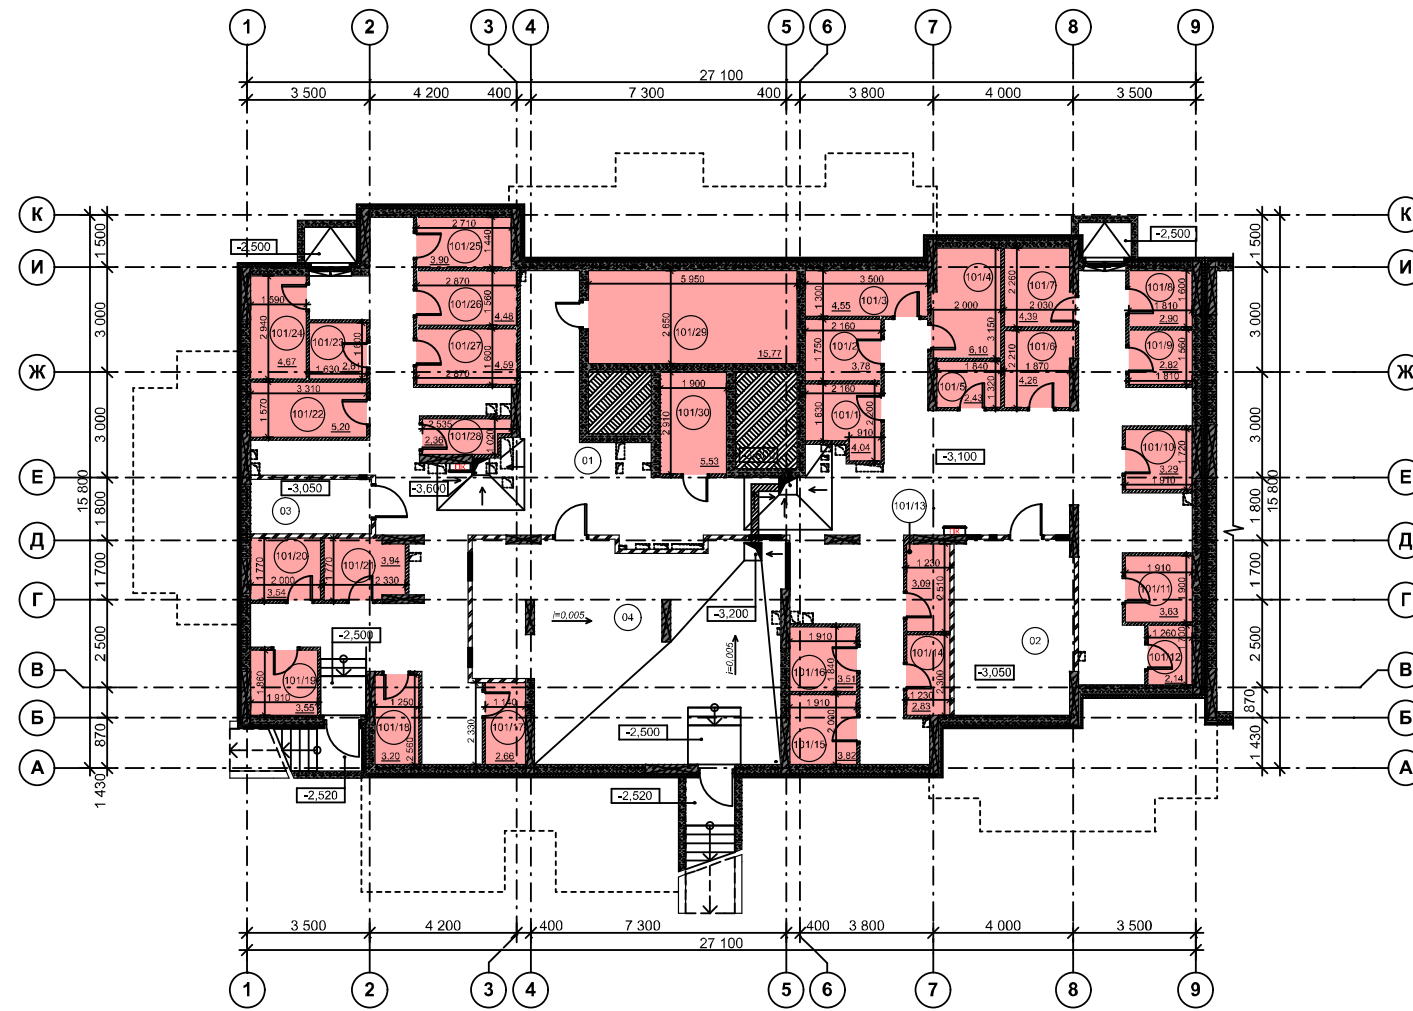

Експлікація приміщень

Номер приміщ.	Найменування	Площа, м2
101/1	Приміщення для зберігання велосипедів	4,04
101/2	Приміщення для зберігання велосипедів	3,78
101/3	Приміщення для зберігання велосипедів	4,55
101/4	Приміщення для зберігання велосипедів	6,10
101/5	Приміщення для зберігання велосипедів	2,43
101/6	Приміщення для зберігання велосипедів	4,26
101/7	Приміщення для зберігання велосипедів	4,39
101/8	Приміщення для зберігання велосипедів	2,90
101/9	Приміщення для зберігання велосипедів	2,82
101/10	Приміщення для зберігання велосипедів	3,29
101/11	Приміщення для зберігання велосипедів	3,63
101/12	Приміщення для зберігання велосипедів	2,14
101/13	Приміщення для зберігання велосипедів	3,09
101/14	Приміщення для зберігання велосипедів	2,83
101/15	Приміщення для зберігання велосипедів	3,82
101/16	Приміщення для зберігання велосипедів	3,51
101/17	Приміщення для зберігання велосипедів	2,66
101/18	Приміщення для зберігання велосипедів	3,20
101/19	Приміщення для зберігання велосипедів	3,55
101/20	Приміщення для зберігання велосипедів	3,54
101/21	Приміщення для зберігання велосипедів	3,94
101/22	Приміщення для зберігання велосипедів	5,20
101/23	Приміщення для зберігання велосипедів	2,61
101/24	Приміщення для зберігання велосипедів	4,67
101/25	Приміщення для зберігання велосипедів	3,90
101/26	Приміщення для зберігання велосипедів	4,48
101/27	Приміщення для зберігання велосипедів	4,59
101/28	Приміщення для зберігання велосипедів	2,36
101/29	Приміщення для зберігання велосипедів	15,77
101/30	Приміщення для зберігання велосипедів	5,53
Загальна площа приміщень для зберігання велосипедів		123,58 м²

Схема розташування секцій

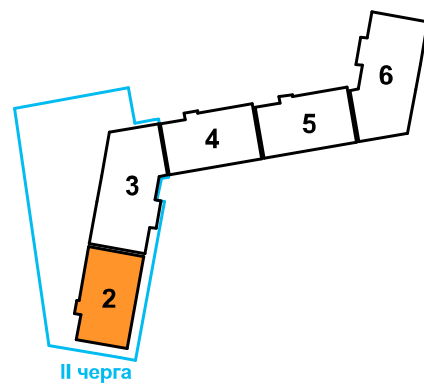

Примітки:

1. Площі нежитлових приміщень вказані без врахування штукатурки.

Змін.	Кіл.уч.	Арк.	№ док.	Підпис	Дата	Аркуш	Аркушів
						8	
ГАП		Шевченко			12.17	Житловий будинок №2. Секція 2. План розташування нежитлових приміщень підвального поверху на відм. -3,100 М 1:200	ТОВ "Архітектурно-будівельна Компанія" "Квадрат" м. Київ 2017 р.
Розробив		Шевченко		12.17			
Н.контр.		Шевченко		12.17			
Перевірив		Пилявець		12.17			