



План на відм. -3,000 (план підвалу)
М 1:100

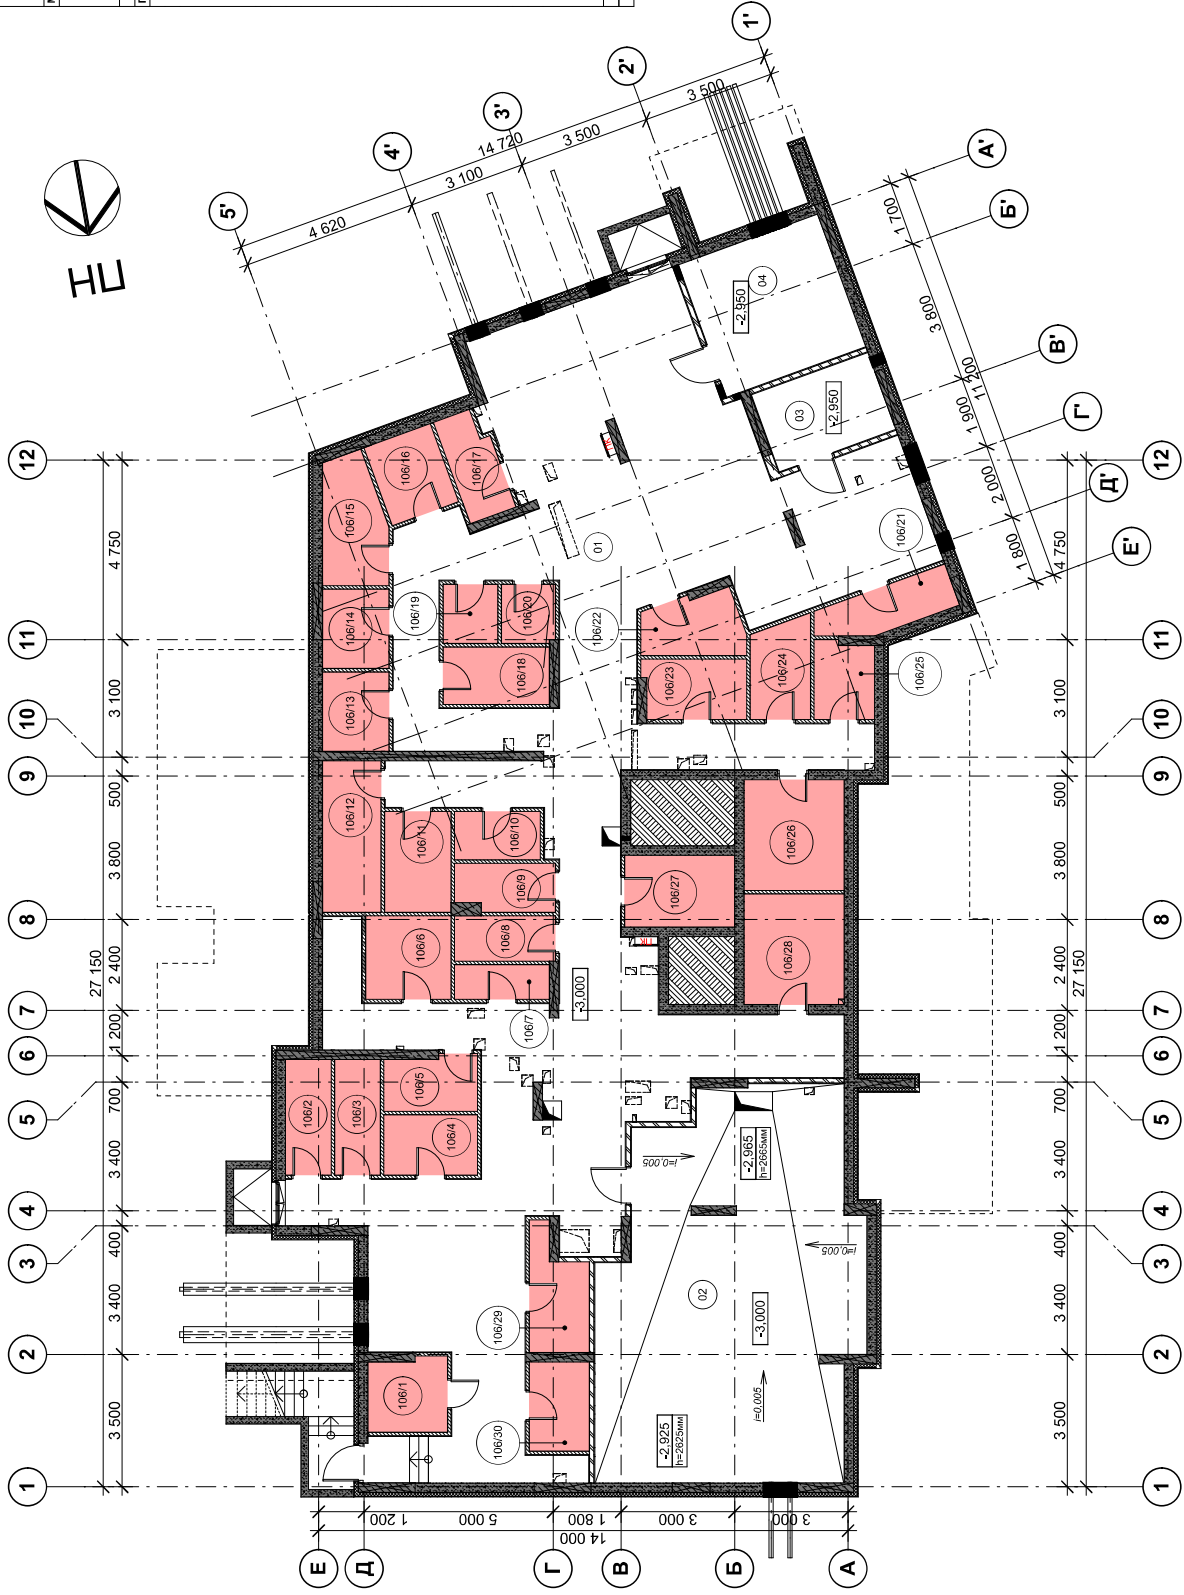

Експлікація приміщень

Номер секції/квартири	Найменування	Площа, м2	Категорія приміщення за функціональним та пожежним небезпечністю
01	Коридор для проїзду і ліжневих марок	186,37	
02	Нісся	64,23	
03	Приміщення вилучення СЗ	7,07	
04	Електролітов	14,47	
Загальна площа МЗК			272,14 м²
Приміщення для зберігання велосипедів			
106/1	Приміщення для зберігання велосипедів	4,06	
106/2	Приміщення для зберігання велосипедів	3,70	
106/3	Приміщення для зберігання велосипедів	3,70	
106/4	Приміщення для зберігання велосипедів	3,97	
106/5	Приміщення для зберігання велосипедів	3,96	
106/6	Приміщення для зберігання велосипедів	4,89	
106/7	Приміщення для зберігання велосипедів	2,31	
106/8	Приміщення для зберігання велосипедів	2,31	
106/9	Приміщення для зберігання велосипедів	3,93	
106/10	Приміщення для зберігання велосипедів	2,91	
106/11	Приміщення для зберігання велосипедів	4,70	
106/12	Приміщення для зберігання велосипедів	6,22	
106/13	Приміщення для зберігання велосипедів	3,70	
106/14	Приміщення для зберігання велосипедів	3,70	
106/15	Приміщення для зберігання велосипедів	5,41	
106/16	Приміщення для зберігання велосипедів	4,11	
106/17	Приміщення для зберігання велосипедів	3,44	
106/18	Приміщення для зберігання велосипедів	4,27	
106/19	Приміщення для зберігання велосипедів	2,27	
106/20	Приміщення для зберігання велосипедів	2,22	
106/21	Приміщення для зберігання велосипедів	4,05	
106/22	Приміщення для зберігання велосипедів	4,06	
106/23	Приміщення для зберігання велосипедів	4,30	
106/24	Приміщення для зберігання велосипедів	4,06	
106/25	Приміщення для зберігання велосипедів	3,24	
106/26	Приміщення для зберігання велосипедів	7,76	
106/27	Приміщення для зберігання велосипедів	5,53	
106/28	Приміщення для зберігання велосипедів	7,76	
106/29	Приміщення для зберігання велосипедів	3,75	
106/30	Приміщення для зберігання велосипедів	3,75	
Загальна площа приміщень для зберігання велосипедів			124,84 м²
Загальна площа поверху			396,78 м²

Схема розташування секцій

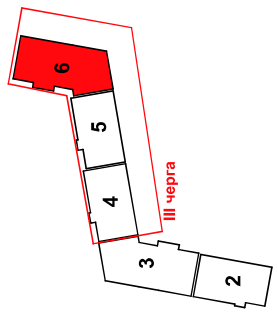

Змін	Кл.уч.	Арк.	№ док.	Підпис	Дата	Будівництво житлового комплексу з будованою/проектуюваною експлікацією приміщень та парком на вул. Митрофанівській, 15 у мікрорайоні Чкалова (ІІІ черга будівельної компанії "Квадрат" М 1:100
	ГАП	Шевченко	10.17		10.17	Будівник 2А, Секція 6.
	Розробник	Шевченко	10.17		10.17	План на відм. -3,000 (підвальный поверх)
	Н.констр.	Шевченко	10.17		10.17	М 1:100
	Перевірник	Піглавський	10.17		10.17	

Примітки:
1. Площі приміщень вказані без врахування шпунтурки.