


**План на відм. -3,000 (план підвалу)  
М 1:100**

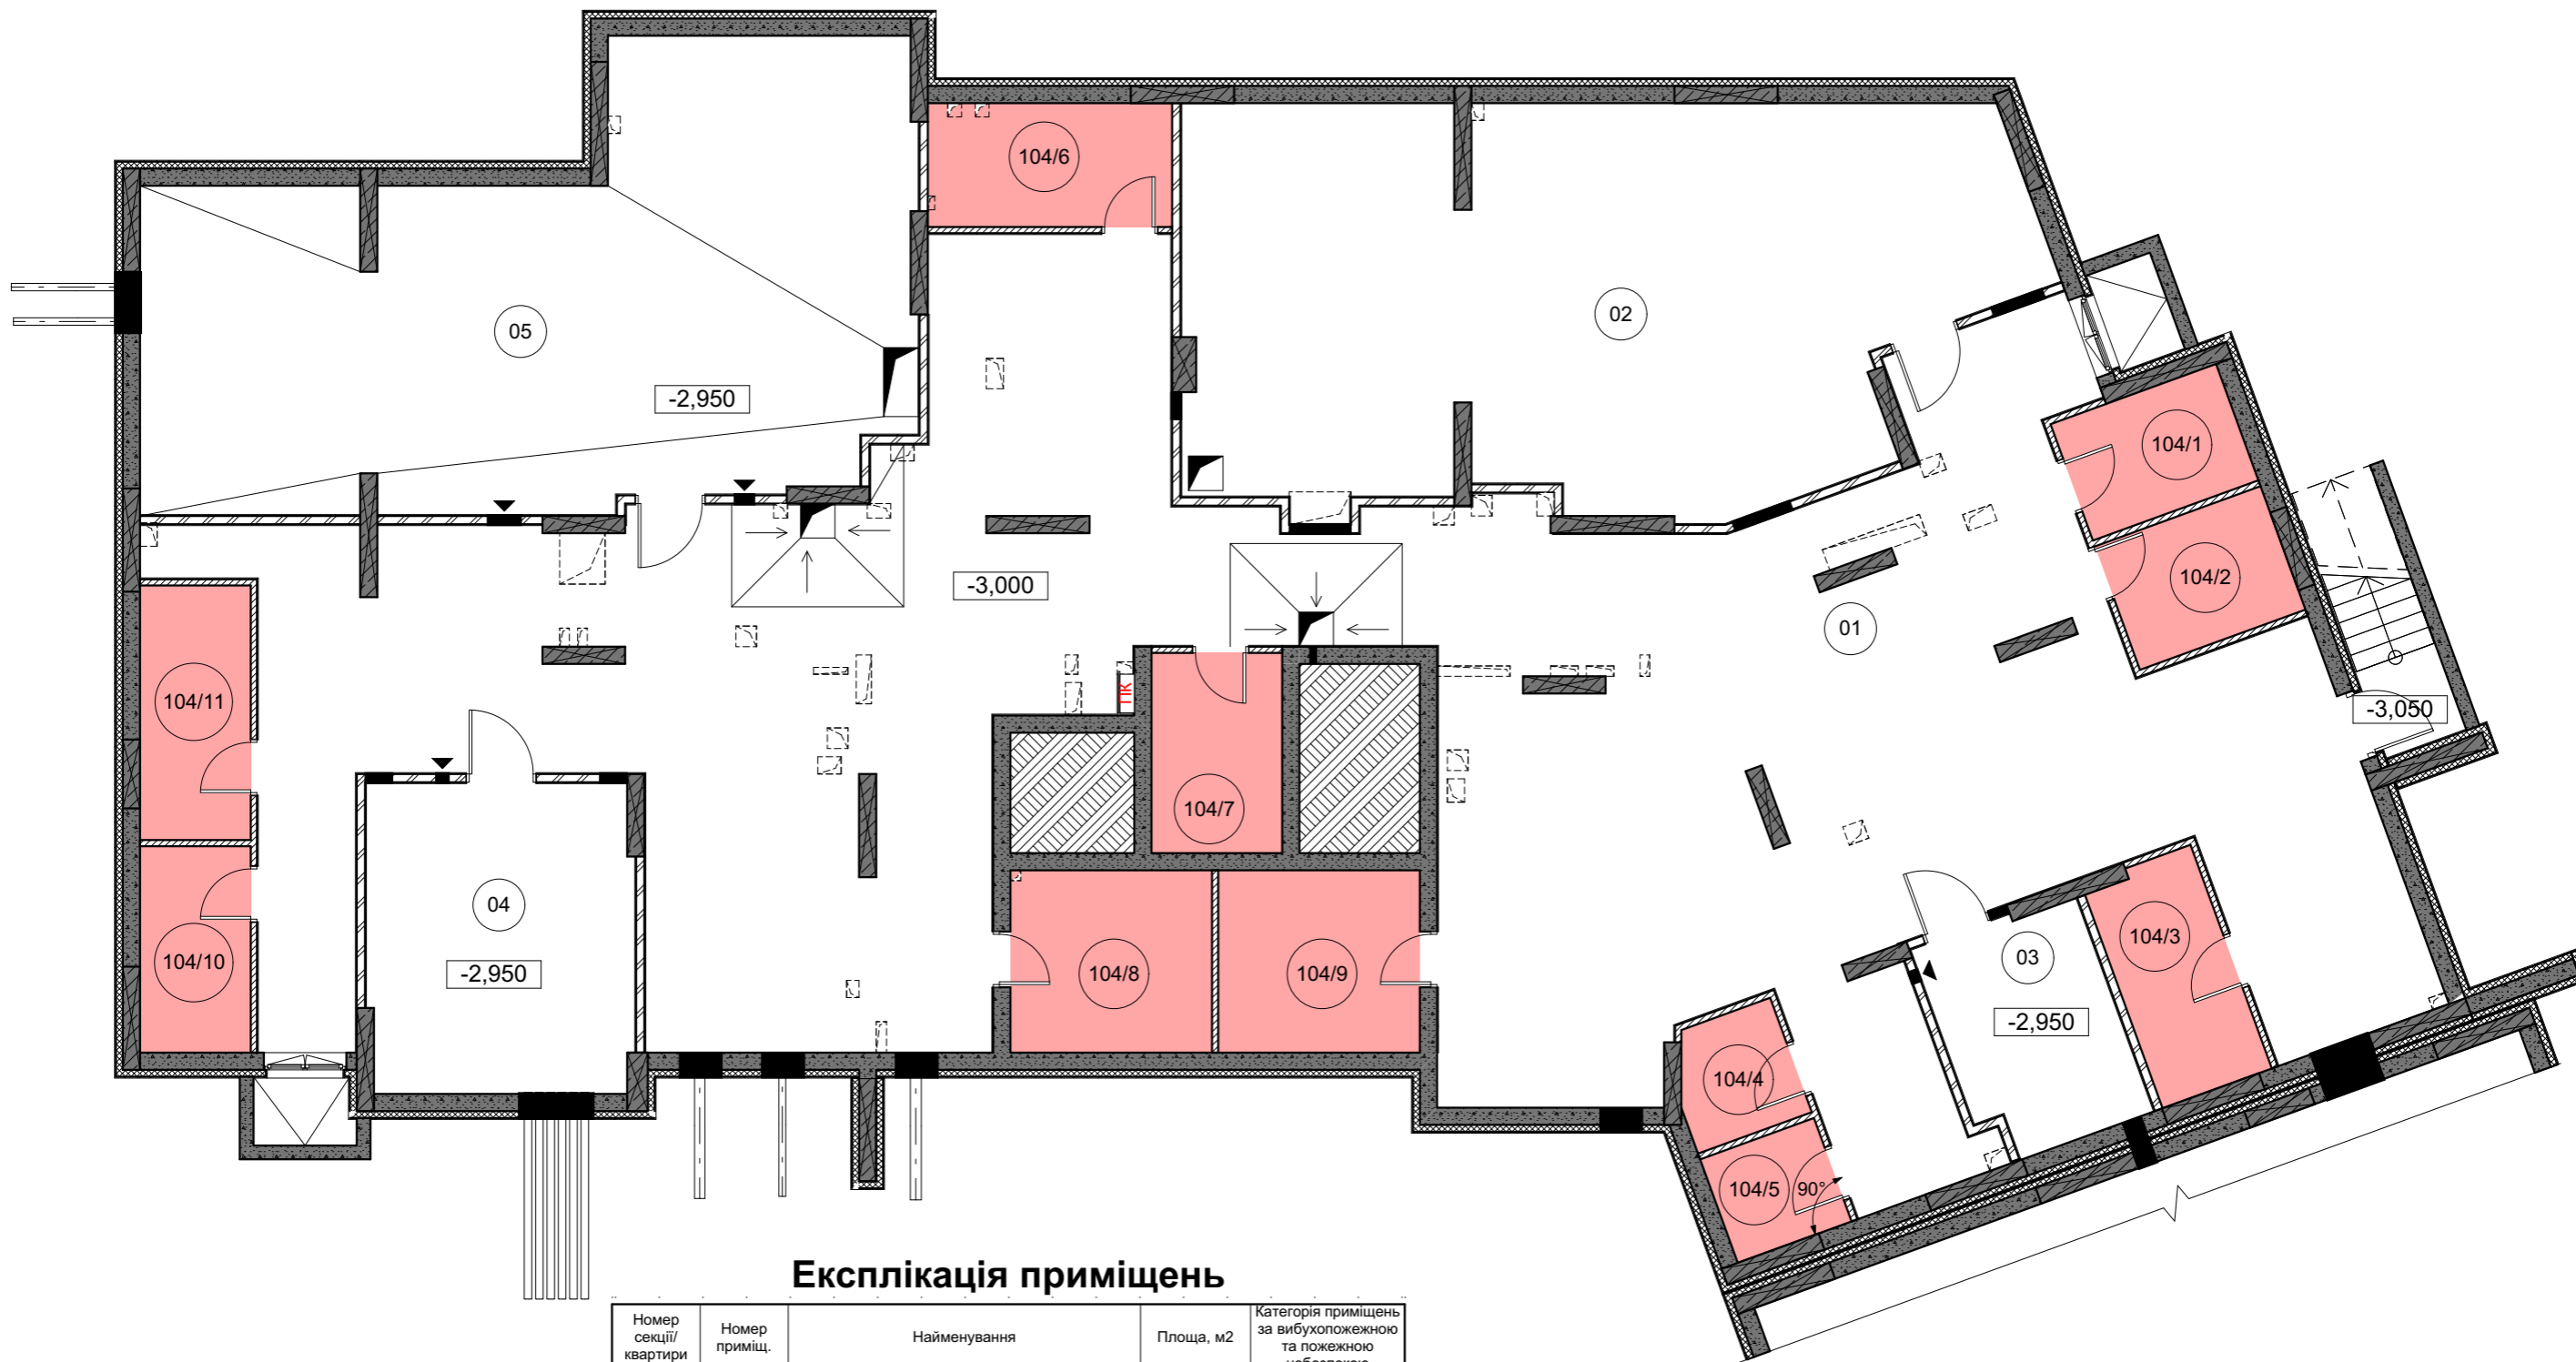

**Експлікація приміщень**

Номер секції/квартири	Номер приміщ.	Найменування	Площа, м2	Категорія приміщень за вибухопожежною та пожежною небезпечкою
<b>МЗК</b>				
	01	Коридор для прокладання інженерних мереж	387,16	
	02	ІТП	128,56	
	03	Приміщення вводу мереж СЗ	16,12	
	04	Електрощитова	34,26	
	05	Насосна	120,84	
<b>Загальна площа МЗК</b>			<b>686,94 м²</b>	
<b>Приміщення для зберігання велосипедів</b>				
	104/1	Приміщення для зберігання велосипедів	9,22	
	104/2	Приміщення для зберігання велосипедів	9,78	
	104/3	Приміщення для зберігання велосипедів	11,48	
	104/4	Приміщення для зберігання велосипедів	5,82	
	104/5	Приміщення для зберігання велосипедів	5,64	
	104/6	Приміщення для зберігання велосипедів	12,78	
	104/7	Приміщення для зберігання велосипедів	11,06	
	104/8	Приміщення для зберігання велосипедів	15,52	
	104/9	Приміщення для зберігання велосипедів	15,52	
	104/10	Приміщення для зберігання велосипедів	9,66	
	104/11	Приміщення для зберігання велосипедів	11,92	
<b>Загальна площа приміщень для зберігання велосипедів</b>			<b>118,40 м²</b>	
<b>Загальна площа поверху</b>			<b>805,34 м²</b>	

Змін.	Кіл.уч.	Арк.	№ док.	Підпис	Дата	"Будівництво житлового комплексу з вбудовано-прибудованими нежитловими приміщеннями та паркінгом на вул. Академіка Заболотного, 15 у Голосіївському районі м.Києва" (II-VI черга будівництва)	Аркуш	Аркушів
								5
		ГАП		Шевченко	08.19	Будинок 3. Секція 10. План на відм. -3,000 (підвальний поверх) М 1:100	ТОВ "Архітектурно-будівельна компанія "Квадрат" м.Київ 2019р.	
		Розробив		Шевченко	08.19			
		Н.контр.		Шевченко	08.19			
		Перевірів		Пилявець	08.19			