


План на відм. -3,750 (план підвалу)

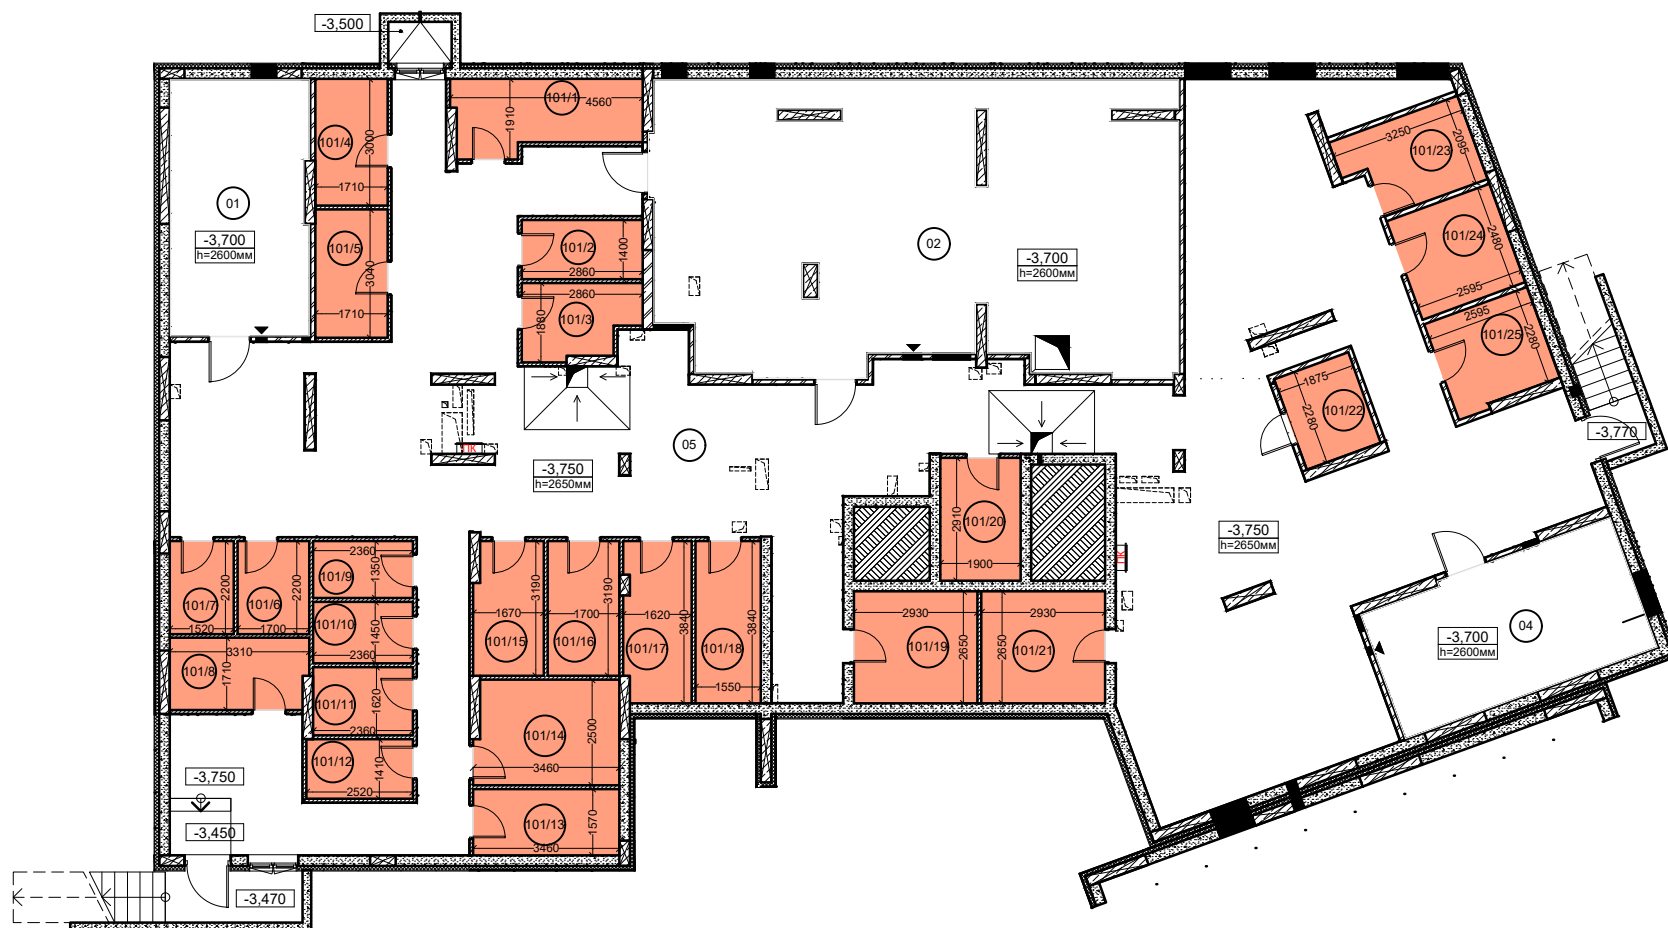

Номер приміщ.	Найменування	Площа, м2
МЗК		
01	Приміщення СЗ	19,74
02	ІТП	81,86
04	Електрощитова	20,32
05	Коридор	232,79
Загальна площа МЗК		354,71 м2
Приміщення для зберігання велосипедів		
101/1	Приміщення для зберігання велосипедів	7,30
101/2	Приміщення для зберігання велосипедів	4,00
101/3	Приміщення для зберігання велосипедів	4,60
101/4	Приміщення для зберігання велосипедів	5,13
101/5	Приміщення для зберігання велосипедів	5,20
101/6	Приміщення для зберігання велосипедів	3,74
101/7	Приміщення для зберігання велосипедів	3,34
101/8	Приміщення для зберігання велосипедів	5,53
101/9	Приміщення для зберігання велосипедів	3,19
101/10	Приміщення для зберігання велосипедів	3,42
101/11	Приміщення для зберігання велосипедів	3,82
101/12	Приміщення для зберігання велосипедів	3,55
101/13	Приміщення для зберігання велосипедів	5,43
101/14	Приміщення для зберігання велосипедів	8,42
101/15	Приміщення для зберігання велосипедів	5,17
101/16	Приміщення для зберігання велосипедів	5,42
101/17	Приміщення для зберігання велосипедів	6,04
101/18	Приміщення для зберігання велосипедів	5,95
101/19	Приміщення для зберігання велосипедів	7,76
101/20	Приміщення для зберігання велосипедів	5,53
101/21	Приміщення для зберігання велосипедів	7,76
101/22	Приміщення для зберігання велосипедів	4,26
101/23	Приміщення для зберігання велосипедів	6,03
101/24	Приміщення для зберігання велосипедів	6,42
101/25	Приміщення для зберігання велосипедів	6,02
Загальна площа прим. для збер. велосипедів		133,03
Загальна площа поверху		487,74

Змін.	Кіл.уч.	Арк.	№ док.	Підпис	Дата	Будівництво житлового комплексу з вбудовано-прибудованими нежитловими приміщеннями та паркінгом на вул. Академіка Заболотного, 15 у Голосіївському районі м.Києва" (IV черга будівництва)	Аркуш	Аркушів
					12.20		5	
						Будинок 3. Секція 7. План на відм. -3,750 (план підвалу)	ТОВ "Архітектурно-будівельна компанія "Квадрат" м.Київ	