


**План розташування нежитлових приміщень 1-го поверху  
М 1:200**

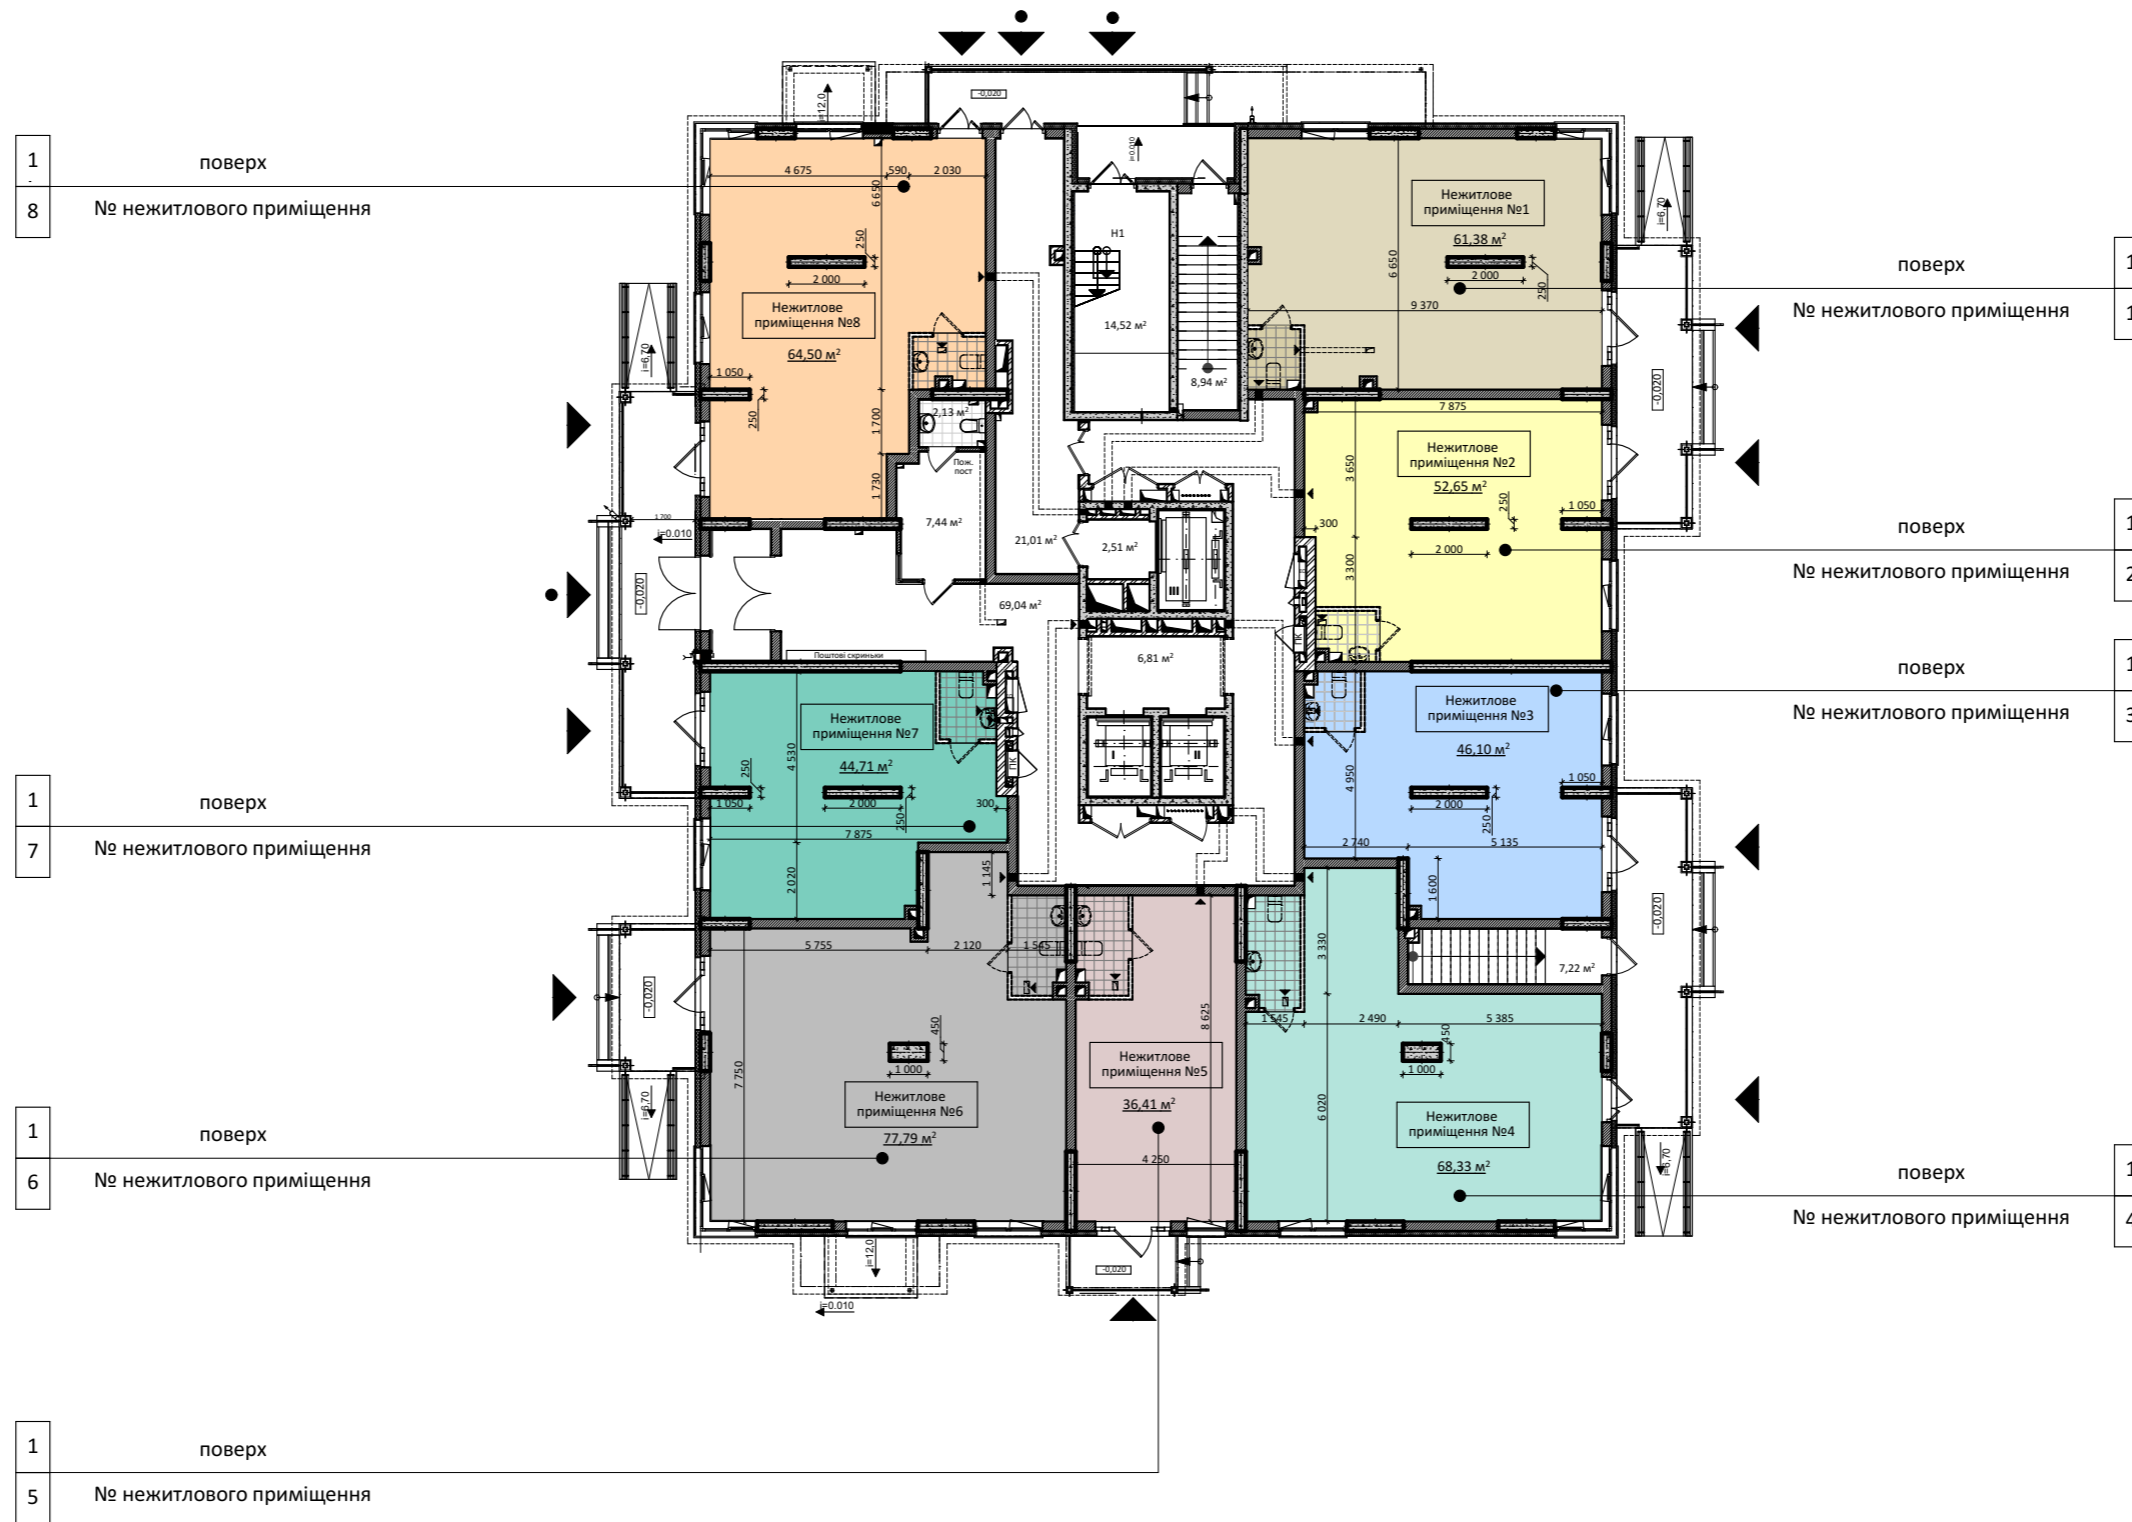

Змін.	Кіл.уч.	Арк.	№ док.	Підпис	Дата	"Будівництво житлового комплексу з вбудовано-прибудованими нежитловими приміщеннями та паркінгом на вул. Академіка Заболотного, 15 у Голосіївському районі м. Києва" (I черга будівництва)	Аркуш	Аркушів
							4	
							План розташування нежитлових приміщень 1-го поверху 1:200	ТОВ "Архітектурно-будівельна компанія „Квадрат“ Київ, 2016р.