



План розташування нежитлових приміщень 1-го поверху

М 1:100

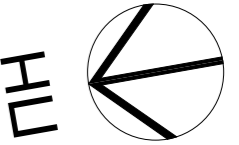

№ пов.	1
№ пр.	4-2

№ пов.	1
№ пр.	4-3

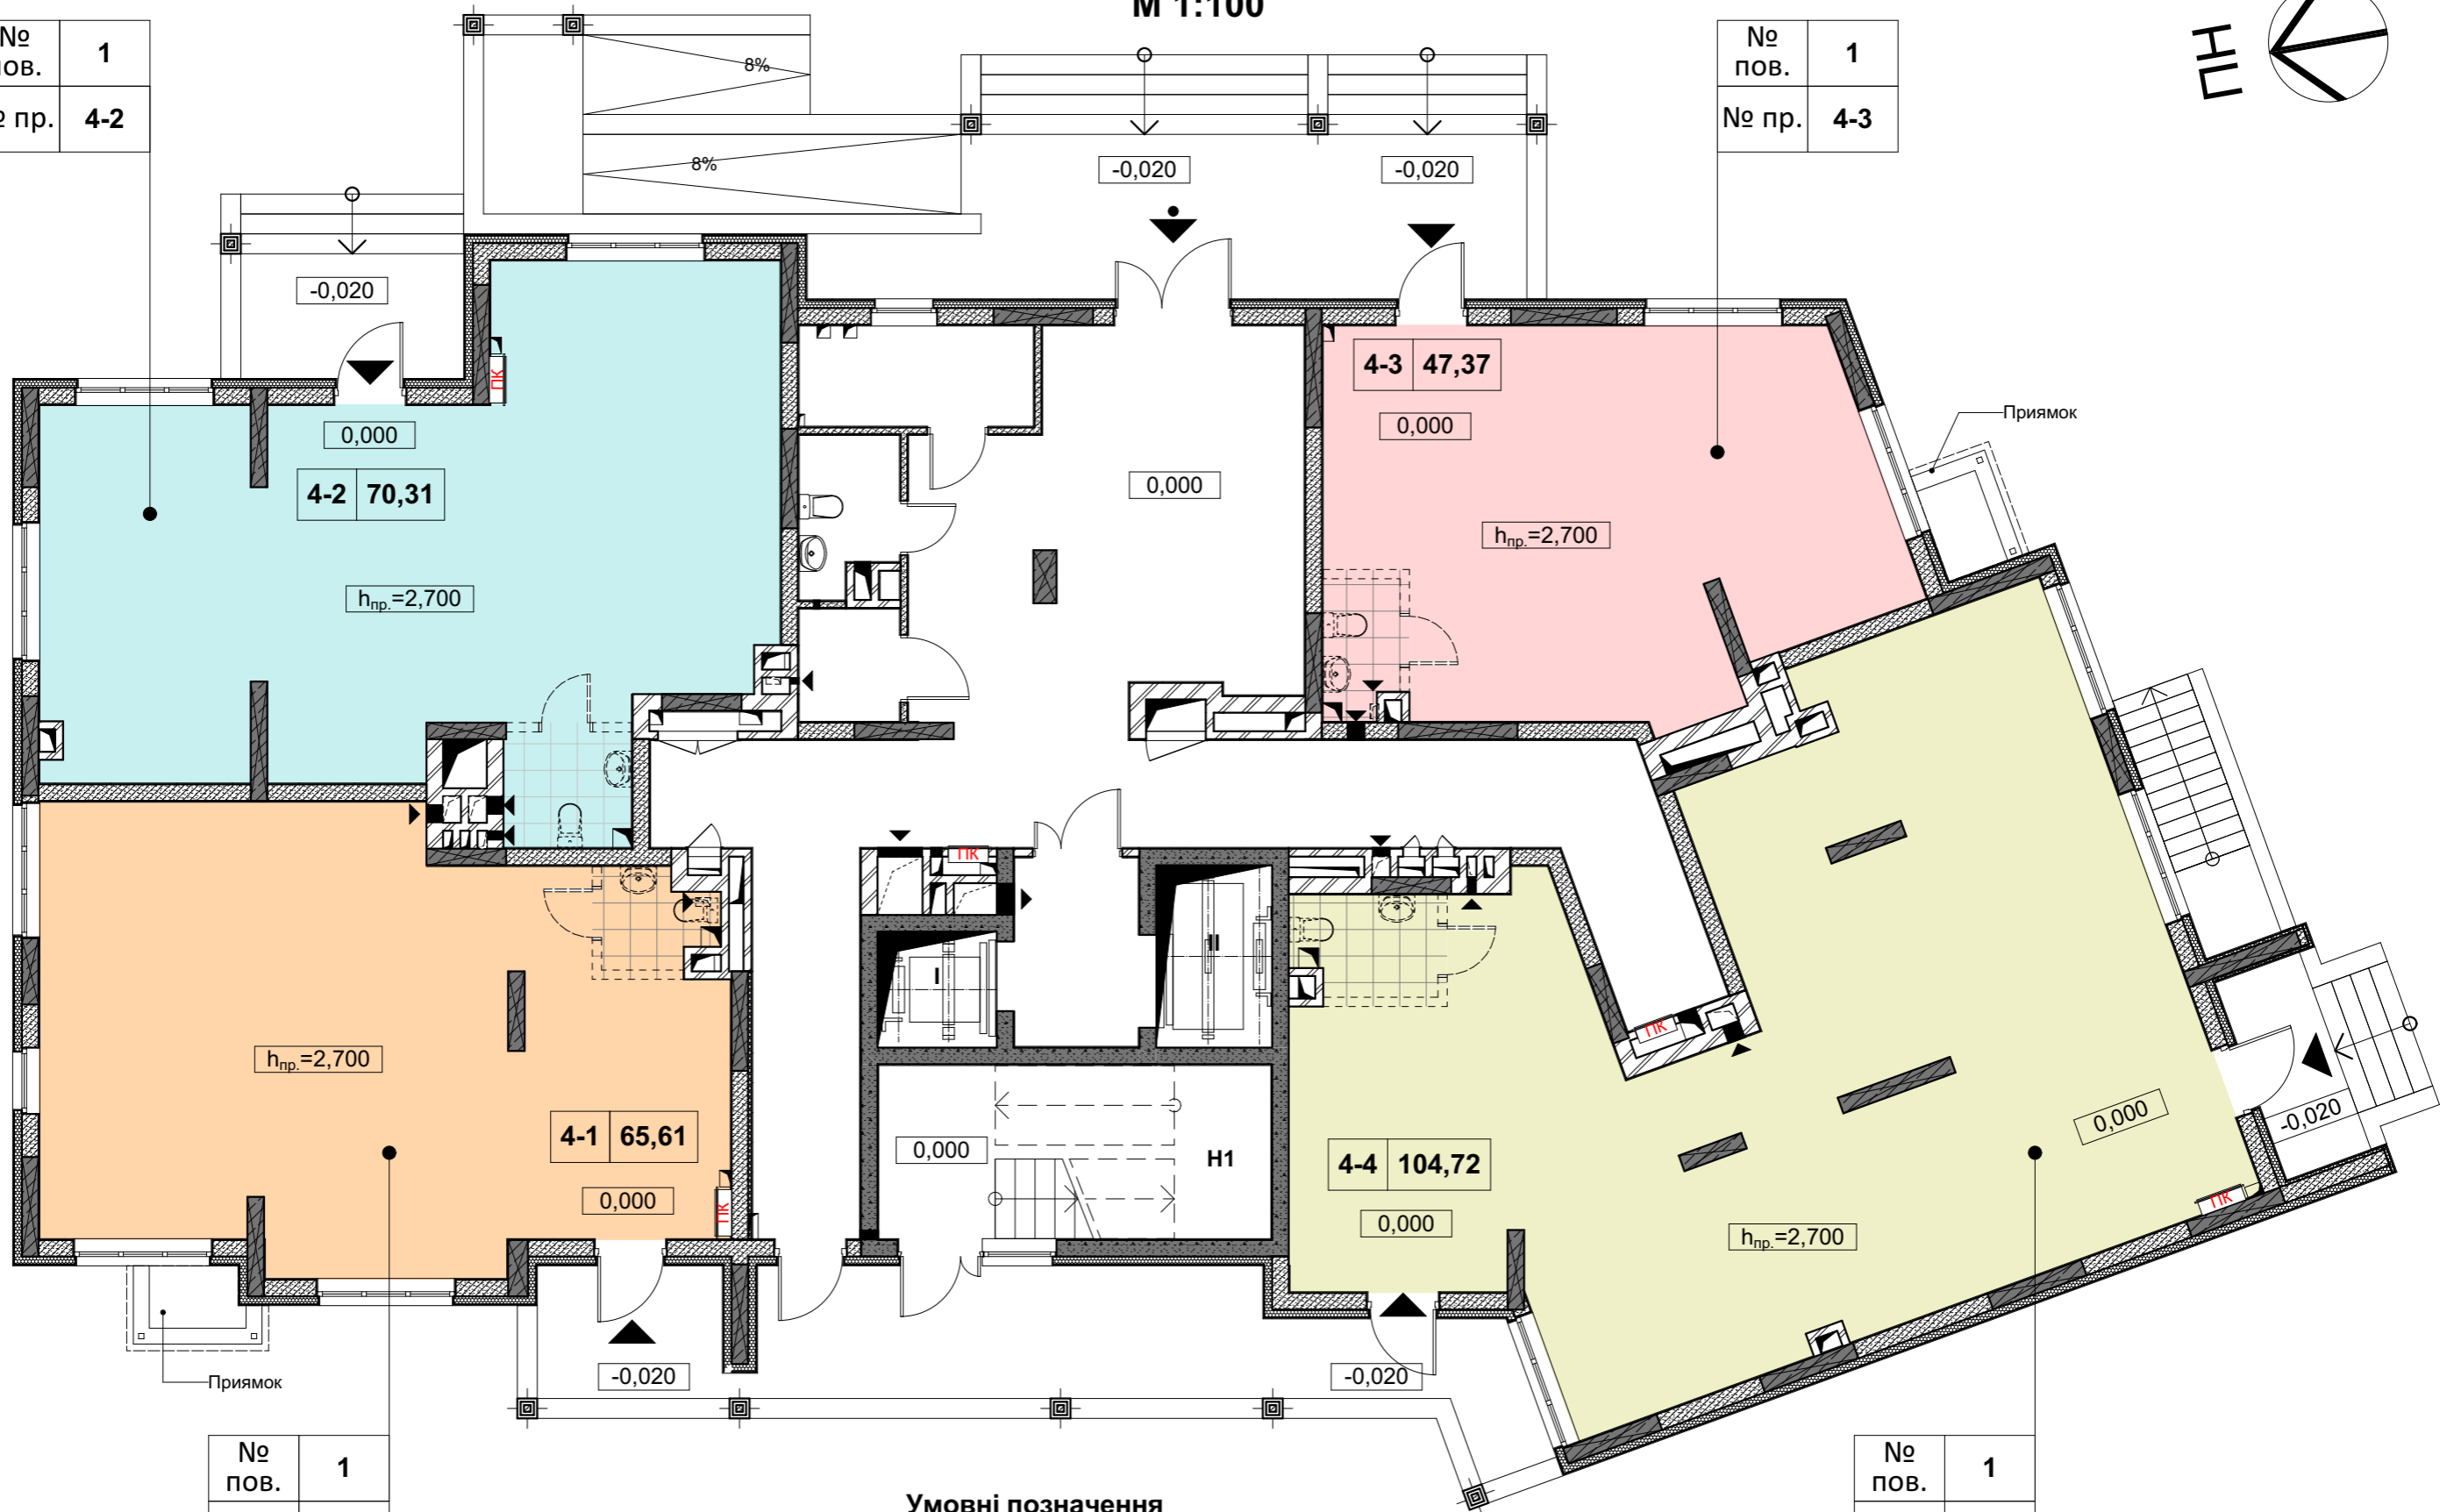

№ пов.	1
№ пр.	4-1

№ пов.	1
№ пр.	4-4

Умовні позначення

- ◀ - вхід до житлових приміщень
- ▶ - вхід до нежитлових приміщень
- ◀ - вентиляційна решітка

Розміщення та габарити віконних конструкцій див. плани нежитлових приміщень.

Змін.	Кіл.уч.	Арк.	№ док.	Підпис	Дата	"Будівництво житлового комплексу з вбудовано-прибудованими нежитловими приміщеннями та паркінгом на вул. Академіка Заболотного, 15 у Голосіївському районі м.Києва" (II-VI черга будівництва)	Аркуш	Аркушів	
	ГАП	Шевченко			08.19		Будинок 3. Секція 10. План розташування нежитлових приміщень 1-го поверху М 1:100	6	
	Розробив	Шевченко			08.19				
	Н.контр.	Шевченко			08.19				
	Перевірів	Пилявець			08.19				
							ТОВ "Архітектурно-будівельна компанія "Квадрат" м.Київ 2019р.		