
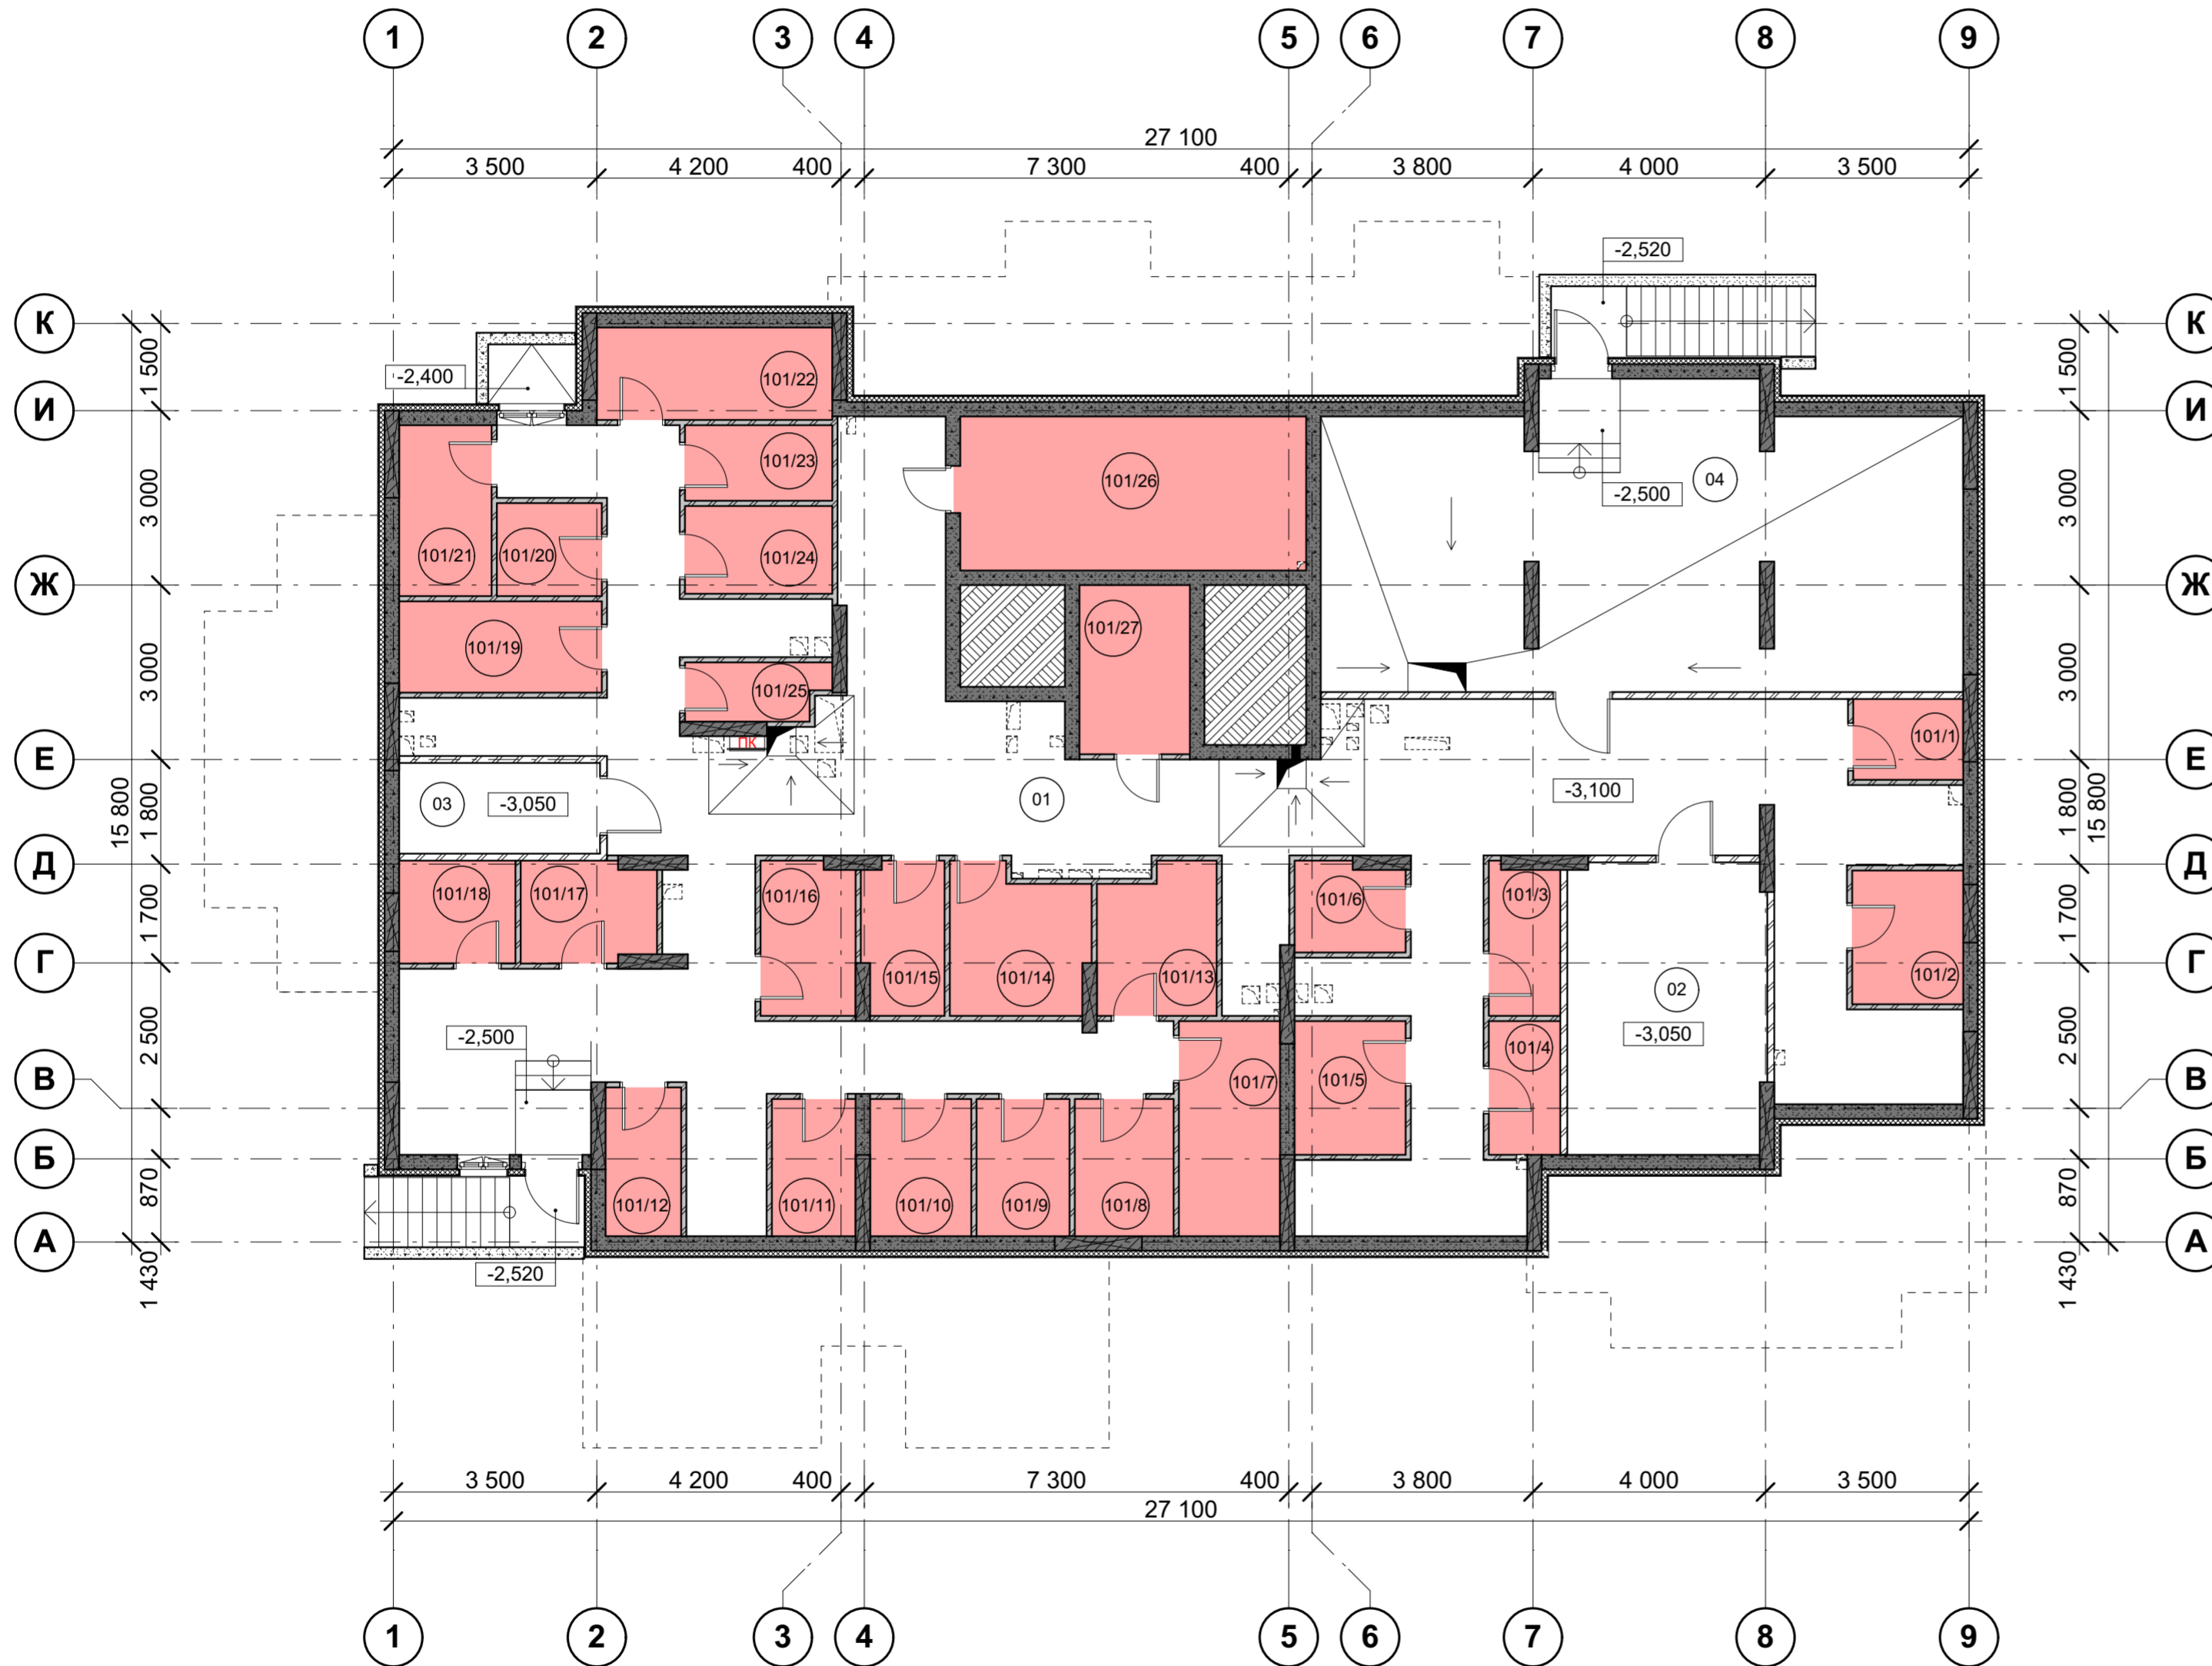
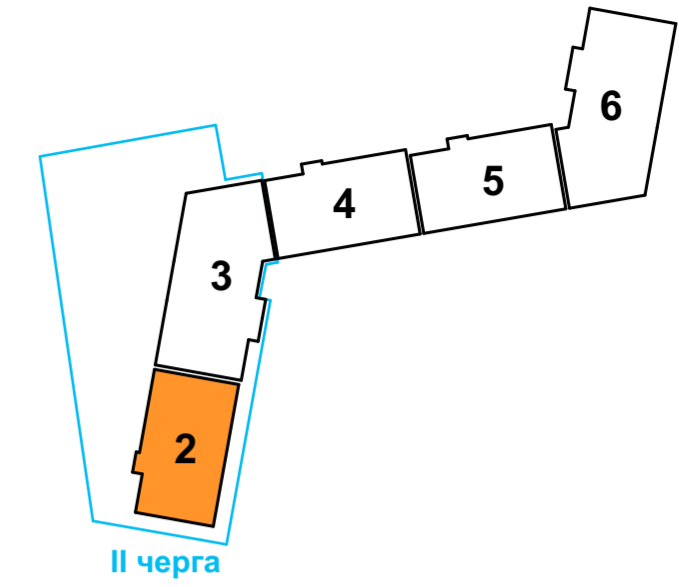


План підвалу на відм. -3,100
М 1:100

Схема розташування секцій

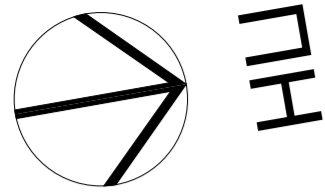

Експлікація приміщень

Номер секції/квартири	Номер приміщ.	Найменування	Площа, м2	Категорія приміщень за вибухопожежною та пожежною небезпечкою
МЗК				
	01	Коридор	133,14	
	02	Електрощитова	17,03	
	03	Приміщення СЗ	5,39	
	04	ІТП	51,67	
Загальна площа МЗК			207,23 м²	
Приміщення для зберігання велосипедів				
	101/1	Приміщення для зберігання велосипедів	2,63	
	101/2	Приміщення для зберігання велосипедів	4,39	
	101/3	Приміщення для зберігання велосипедів	3,12	
	101/4	Приміщення для зберігання велосипедів	2,83	
	101/5	Приміщення для зберігання велосипедів	4,39	
	101/6	Приміщення для зберігання велосипедів	2,87	
	101/7	Приміщення для зберігання велосипедів	6,44	
	101/8	Приміщення для зберігання велосипедів	4,01	
	101/9	Приміщення для зберігання велосипедів	3,78	
	101/10	Приміщення для зберігання велосипедів	4,11	
	101/11	Приміщення для зберігання велосипедів	3,40	
	101/12	Приміщення для зберігання велосипедів	3,33	
	101/13	Приміщення для зберігання велосипедів	5,09	
	101/14	Приміщення для зберігання велосипедів	5,78	
	101/15	Приміщення для зберігання велосипедів	3,64	
	101/16	Приміщення для зберігання велосипедів	4,28	
	101/17	Приміщення для зберігання велосипедів	3,94	
	101/18	Приміщення для зберігання велосипедів	3,54	
	101/19	Приміщення для зберігання велосипедів	5,47	
	101/20	Приміщення для зберігання велосипедів	2,89	
	101/21	Приміщення для зберігання велосипедів	4,67	
	101/22	Приміщення для зберігання велосипедів	6,44	
	101/23	Приміщення для зберігання велосипедів	3,30	
	101/24	Приміщення для зберігання велосипедів	3,83	
	101/25	Приміщення для зберігання велосипедів	2,38	
	101/26	Приміщення для зберігання велосипедів	15,88	
	101/27	Приміщення для зберігання велосипедів	5,53	
Загальна площа приміщень для зберігання велосипедів			121,96 м²	
Загальна площа поверху			329,19 м²	

Примітки:

1. Площі приміщень вказані без врахування штукатурки.

Змін.	Кіл.уч.	Арк.	№ док.	Підпис	Дата	Будівництво житлового комплексу з вбудовано-прибудованими нежитловими приміщеннями та паркінгом на вул. Академіка Заболотного, 15 у Голосівському районі м.Києва* (II-VI черга будівництва)	Аркуш	Аркушів
		ГАП		Шевченко	08.17	Житловий будинок №2. Секція 2. План підвалу на відм. -3,100 М 1:100	8	ТОВ "Архітектурно-будівельна Компанія Квадрат" м. Київ 2017 р.
		Розробив		Шевченко	08.17			
		Н.контр.		Шевченко	08.17			
		Перевірів		Пілявець	08.17			