
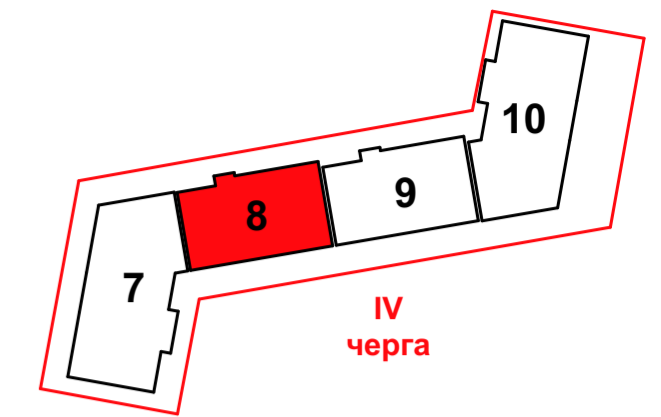
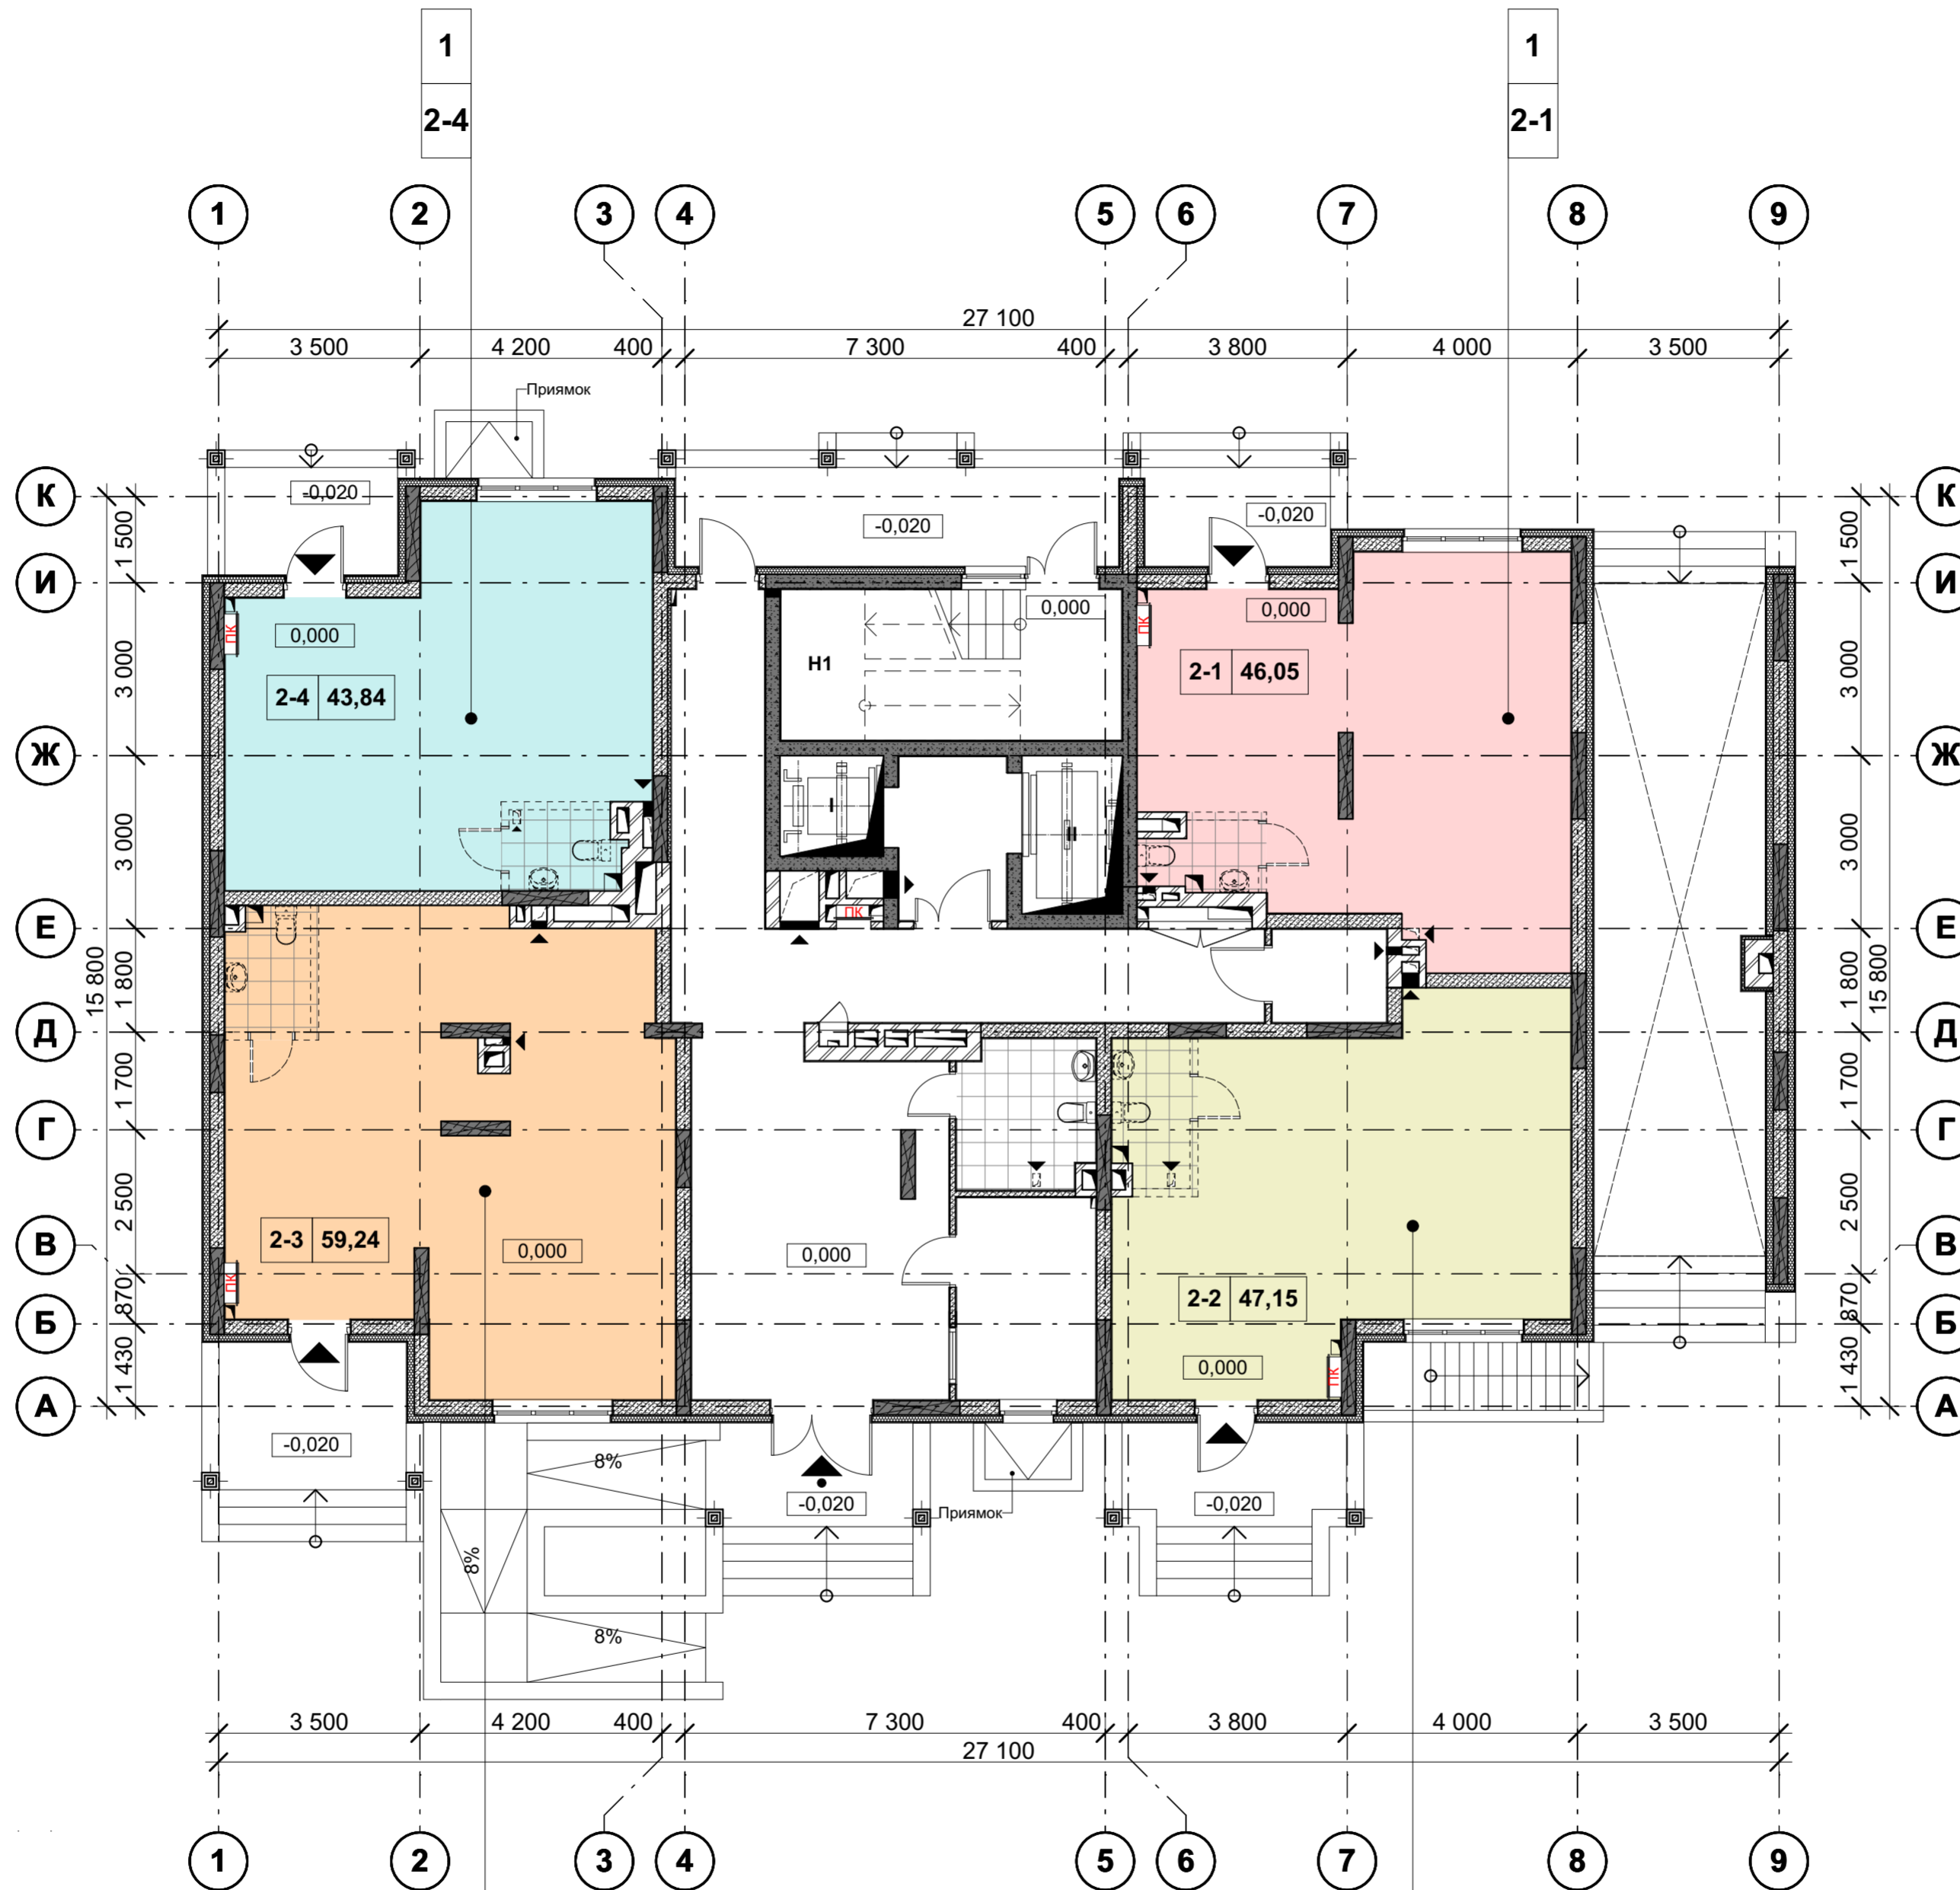


План розташування нежитлових приміщень 1-го поверху
М 1:100

Схема розташування секцій

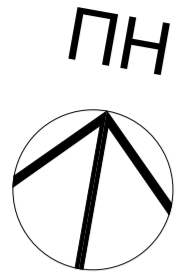

Умовні позначення

- вхід до житлових приміщень
- вхід до нежитлових приміщень
- вентиляційна решітка
- Номер поверху
- Номер нежитлового приміщення
- волога зона

Примітки:

1. Площі приміщень вказані без врахування штукатурки.

Змін.	Кіл.ч.	Арк.	№ док.	Підпис	Дата	Будівництво житлового комплексу з вбудовано-прибудованими нежитловими приміщеннями та паркінгом на вул. Академіка Заболотного, 15 у Голосіївському районі м.Києва" (II-VI черга будівництва)	Аркуш	Аркушів
		ГАП		Шевченко	11.18	Будинок 3. Секція 8. План розташування нежитлових приміщень 1-го поверху М 1:100	9	
		Розробив		Шевченко	11.18		ТОВ "Архітектурно-будівельна компанія "Квадрат" м.Київ 2018р.	
		Н.контр.		Шевченко	11.18			
		Перевірів		Пилявець	11.18			